



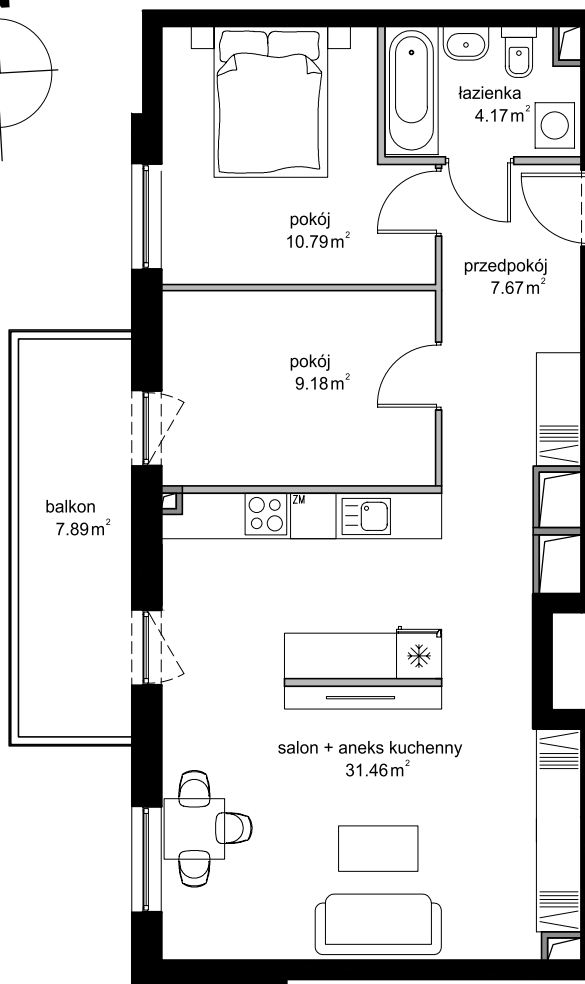
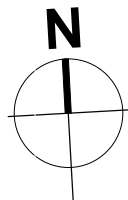


położenie mieszkania
w budynku

- Możliwa aranżacja mieszkania

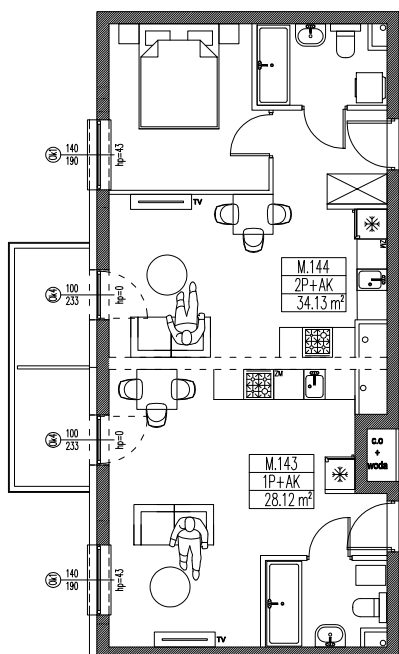


-  ściana działowa, możliwa przebudowa
-  szacht instalacyjny, brak możliwości przebudowy
-  ściana nośna, brak możliwości przebudowy



skala 1:100

KLATKA	K 4
NUMER LOKALU	136
TYP	3P+AK
PIĘTRO	3
POWIERZCHNIA	63,27 m ²

BIURO SPRZEDAŻY:

-  ul. Zemborzycza 112, 20-445 Lublin
-  882 817 107
-  biuro@kwietnyogrod.pl
-  www.kwietnyogrod.pl