



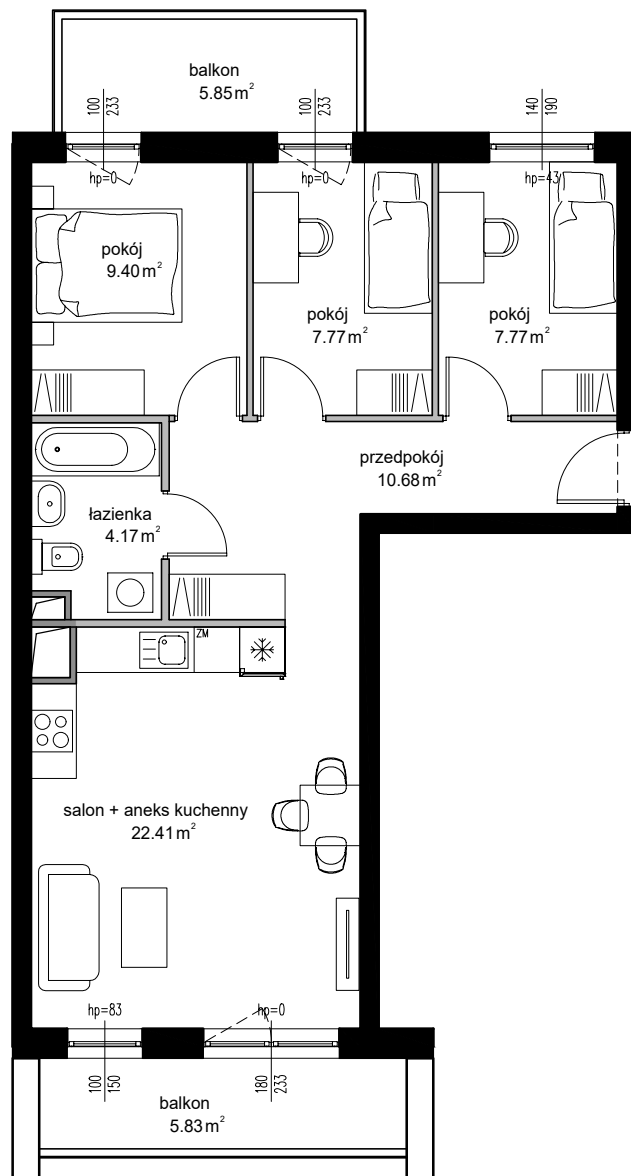


położenie mieszkania  
w budynku

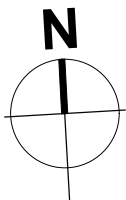

skala 1:100

-  ściana działowa, możliwa przebudowa
-  szacht instalacyjny, brak możliwości przebudowy
-  ściana nośna, brak możliwości przebudowy



**KLATKA**

**K 3**

**NUMER LOKALU**

**104**

**TYP**

**4P+AK**

**PIĘTRO**

**6**

**POWIERZCHNIA**

**62,19m<sup>2</sup>**

### BIURO SPRZEDAŻY:

 ul. Zemborzycka 112, 20-445 Lublin

 882 817 107

 biuro@kwietnyogrod.pl

 www.kwietnyogrod.pl