

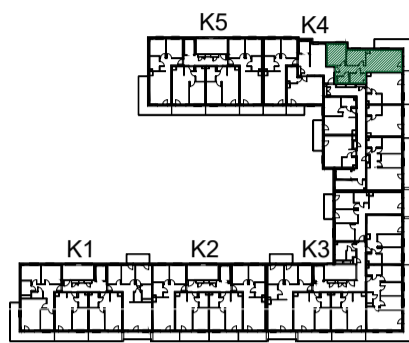
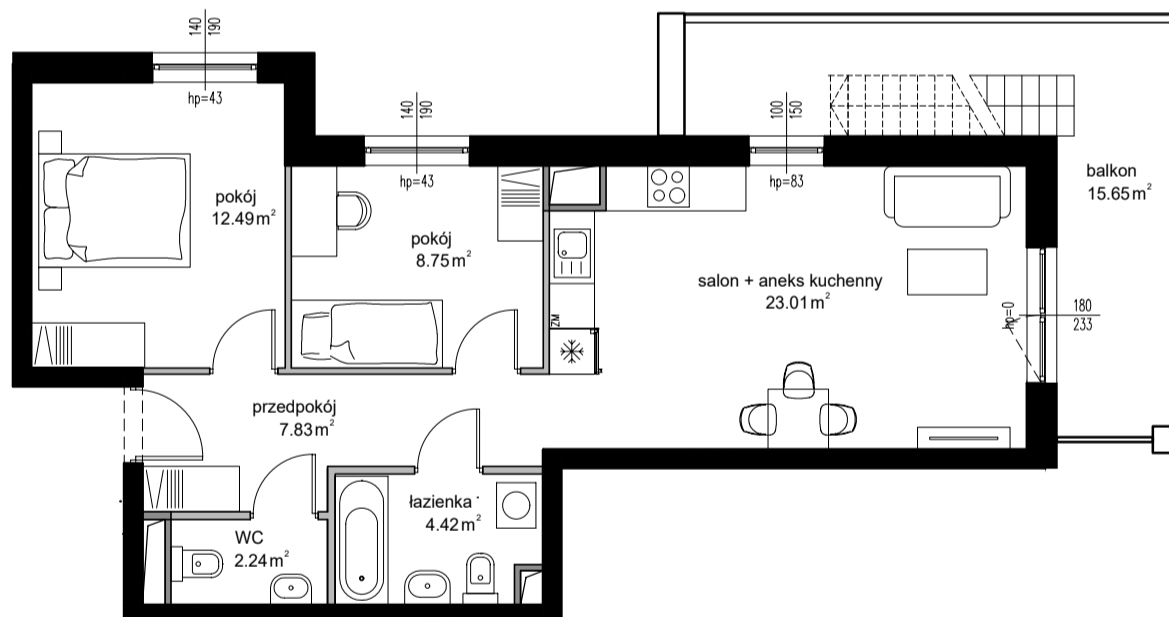


położenie tarasu
na dachu

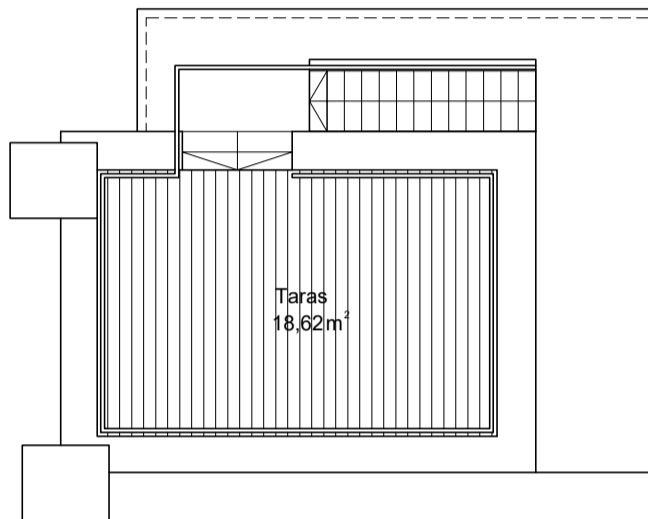

położenie mieszkania
w budynku

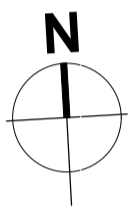

- ściana działowa, możliwa przebudowa
- szacht instalacyjny, brak możliwości przebudowy
- ściana nośna, brak możliwości przebudowy



skala 1:100
wydruk A3

KLATKA	K 4
NUMER LOKALU	163
TYP	3P+AK
PIĘTRO	7
POWIERZCHNIA	58,74 m²

BIURO SPRZEDAŻY:

- ul. Zemborzycka 112, 20-445 Lublin
- 882 817 107
- biuro@kwietnyogrod.pl
- www.kwietnyogrod.pl