



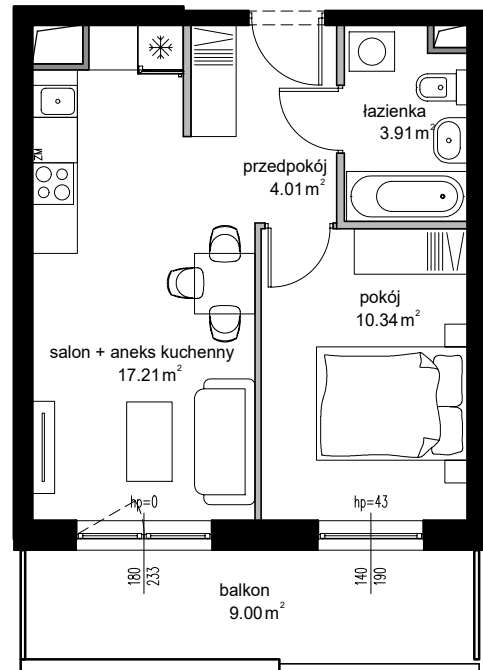


położenie mieszkania
w budynku



-  ściana działowa, możliwa przebudowa
-  szacht instalacyjny, brak możliwości przebudowy
-  ściana nośna, brak możliwości przebudowy

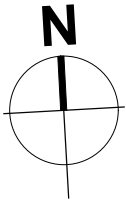


skala 1:100

KLATKA	K 5
NUMER LOKALU	181
TYP	2P+AK
PIĘTRO	2
POWIERZCHNIA	35,47 m²

BIURO SPRZEDAŻY:

 ul. Zemborzycka 112, 20-445 Lublin

 882 817 107

 biuro@kwietnyogrod.pl

 www.kwietnyogrod.pl