


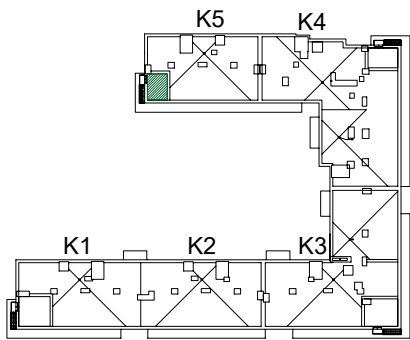
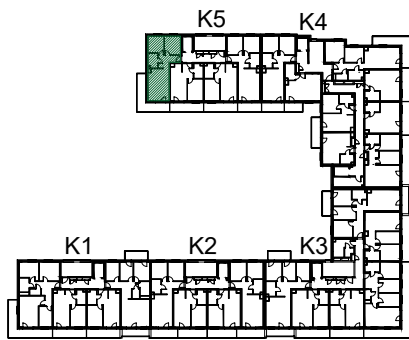


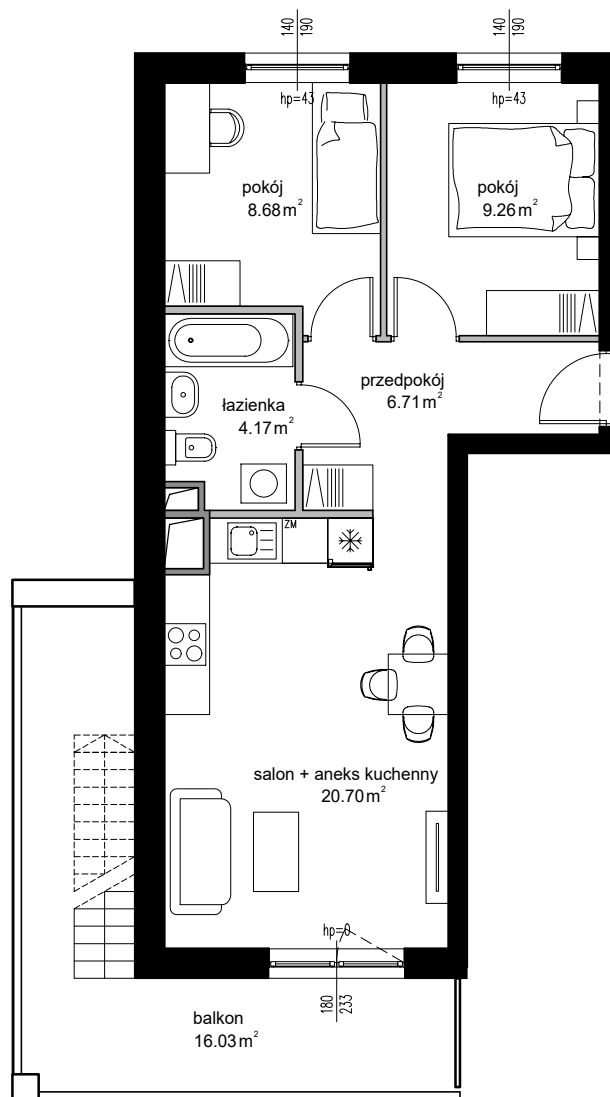

położenie tarasu
na dachu

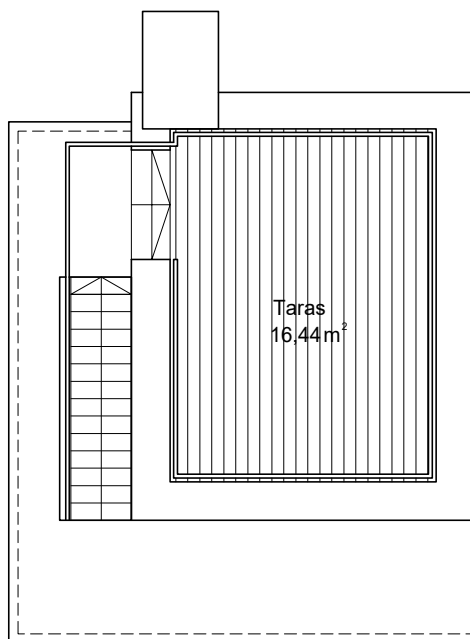

położenie mieszkania
w budynku

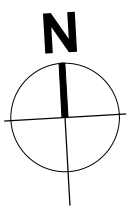

- ściana działowa, możliwa przebudowa
- szacht instalacyjny, brak możliwości przebudowy
- ściana nośna, brak możliwości przebudowy



skala 1:100
wydruk A3

KLATKA	K 5
NUMER LOKALU	202
TYP	3P+AK
PIĘTRO	7
POWIERZCHNIA	49,52 m ²

BIURO SPRZEDAŻY:

-  ul. Zemborzycka 112, 20-445 Lublin
-  882 817 107
-  biuro@kwietnyogrod.pl
-  www.kwietnyogrod.pl