

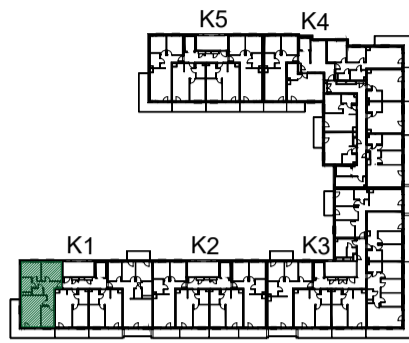
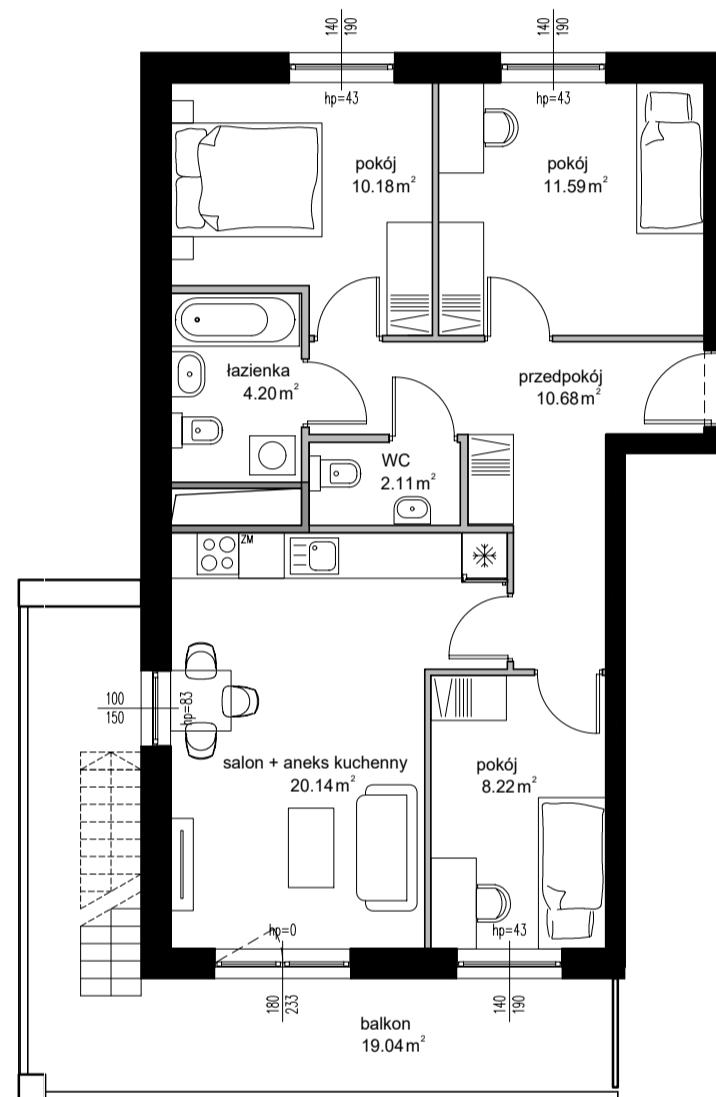


położenie tarasu  
na dachu

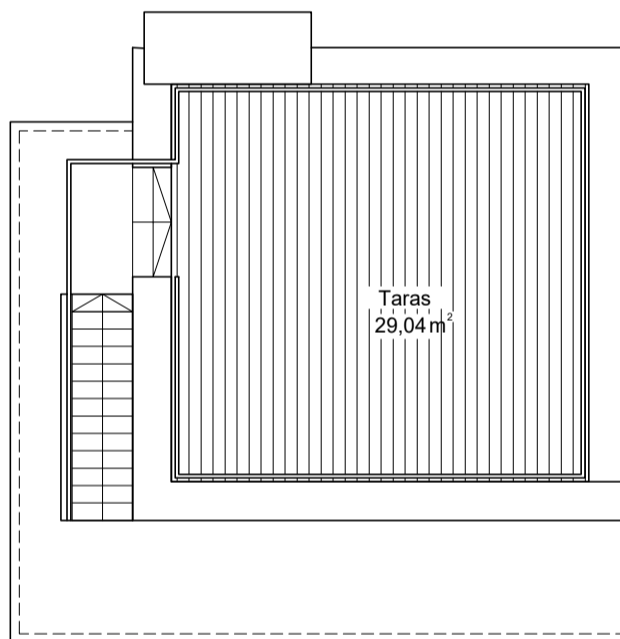

położenie mieszkania  
w budynku

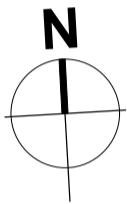

- ściana działowa, możliwa przebudowa
- szacht instalacyjny, brak możliwości przebudowy
- ściana nośna, brak możliwości przebudowy



skala 1:100  
wydruk A3

<b>KLATKA</b>	<b>K 1</b>
<b>NUMER LOKALU</b>	<b>31</b>
<b>TYP</b>	<b>4P+AK</b>
<b>PIĘTRO</b>	<b>7</b>
<b>POWIERZCHNIA</b>	<b>67,12 m<sup>2</sup></b>

#### BIURO SPRZEDAŻY:

-  ul. Zemborzycka 112, 20-445 Lublin
-  882 817 107
-  biuro@kwietnyogrod.pl
-  www.kwietnyogrod.pl