



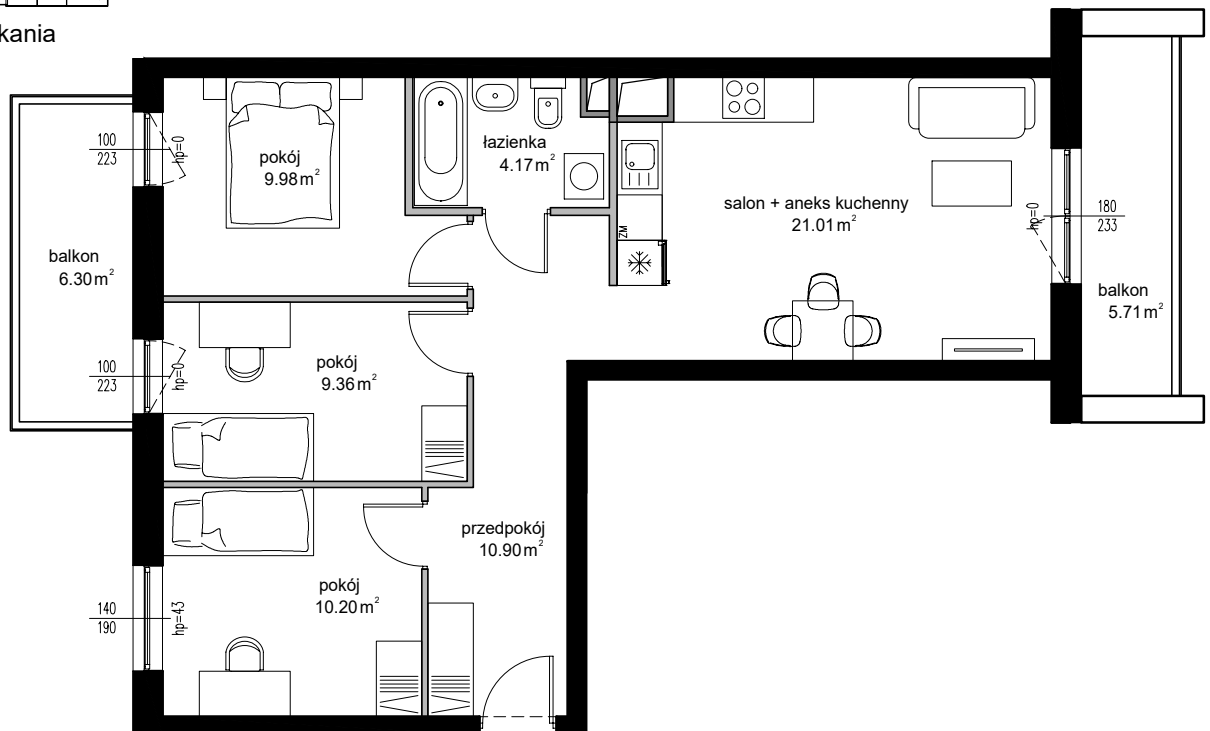


położenie mieszkania
w budynku



-  ściana działowa, możliwa przebudowa
-  szacht instalacyjny, brak możliwości przebudowy
-  ściana nośna, brak możliwości przebudowy

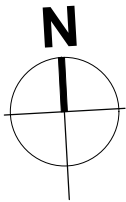

skala 1:100

KLATKA	K 3
NUMER LOKALU	87
TYP	4P+AK
PIĘTRO	4
POWIERZCHNIA	65,62 m²

BIURO SPRZEDAŻY:

-  ul. Zemborzycka 112, 20-445 Lublin
-  882 817 107
-  biuro@kwietnyogrod.pl
-  www.kwietnyogrod.pl