



położenie mieszkania
w budynku

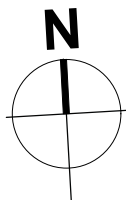

0 1 2 3 4 5m

skala 1:100

-  ściana działowa, możliwa przebudowa
-  szacht instalacyjny, brak możliwości przebudowy
-  ściana nośna, brak możliwości przebudowy

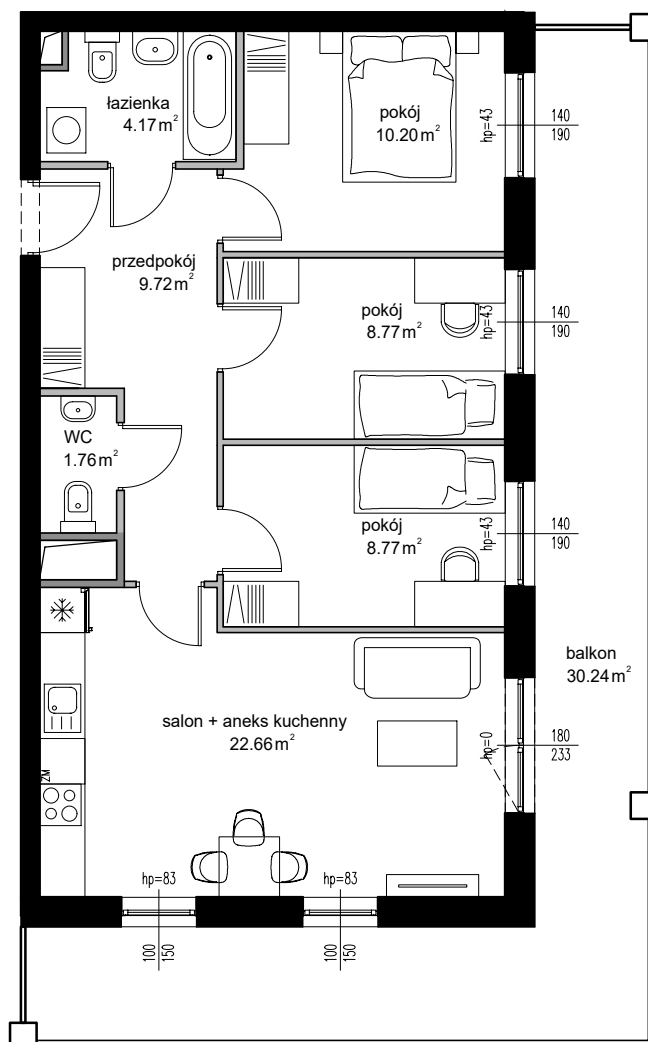

KLATKA

K 3

NUMER LOKALU

89

TYP

4P+AK

PIĘTRO

4

POWIERZCHNIA

66,05 m²

BIURO SPRZEDAŻY:

 ul. Zemborzycka 112, 20-445 Lublin

 882 817 107

 biuro@kwietnyogrod.pl

 www.kwietnyogrod.pl